


RZUT PARTERU INWENTARYZACJA

skala 1:100

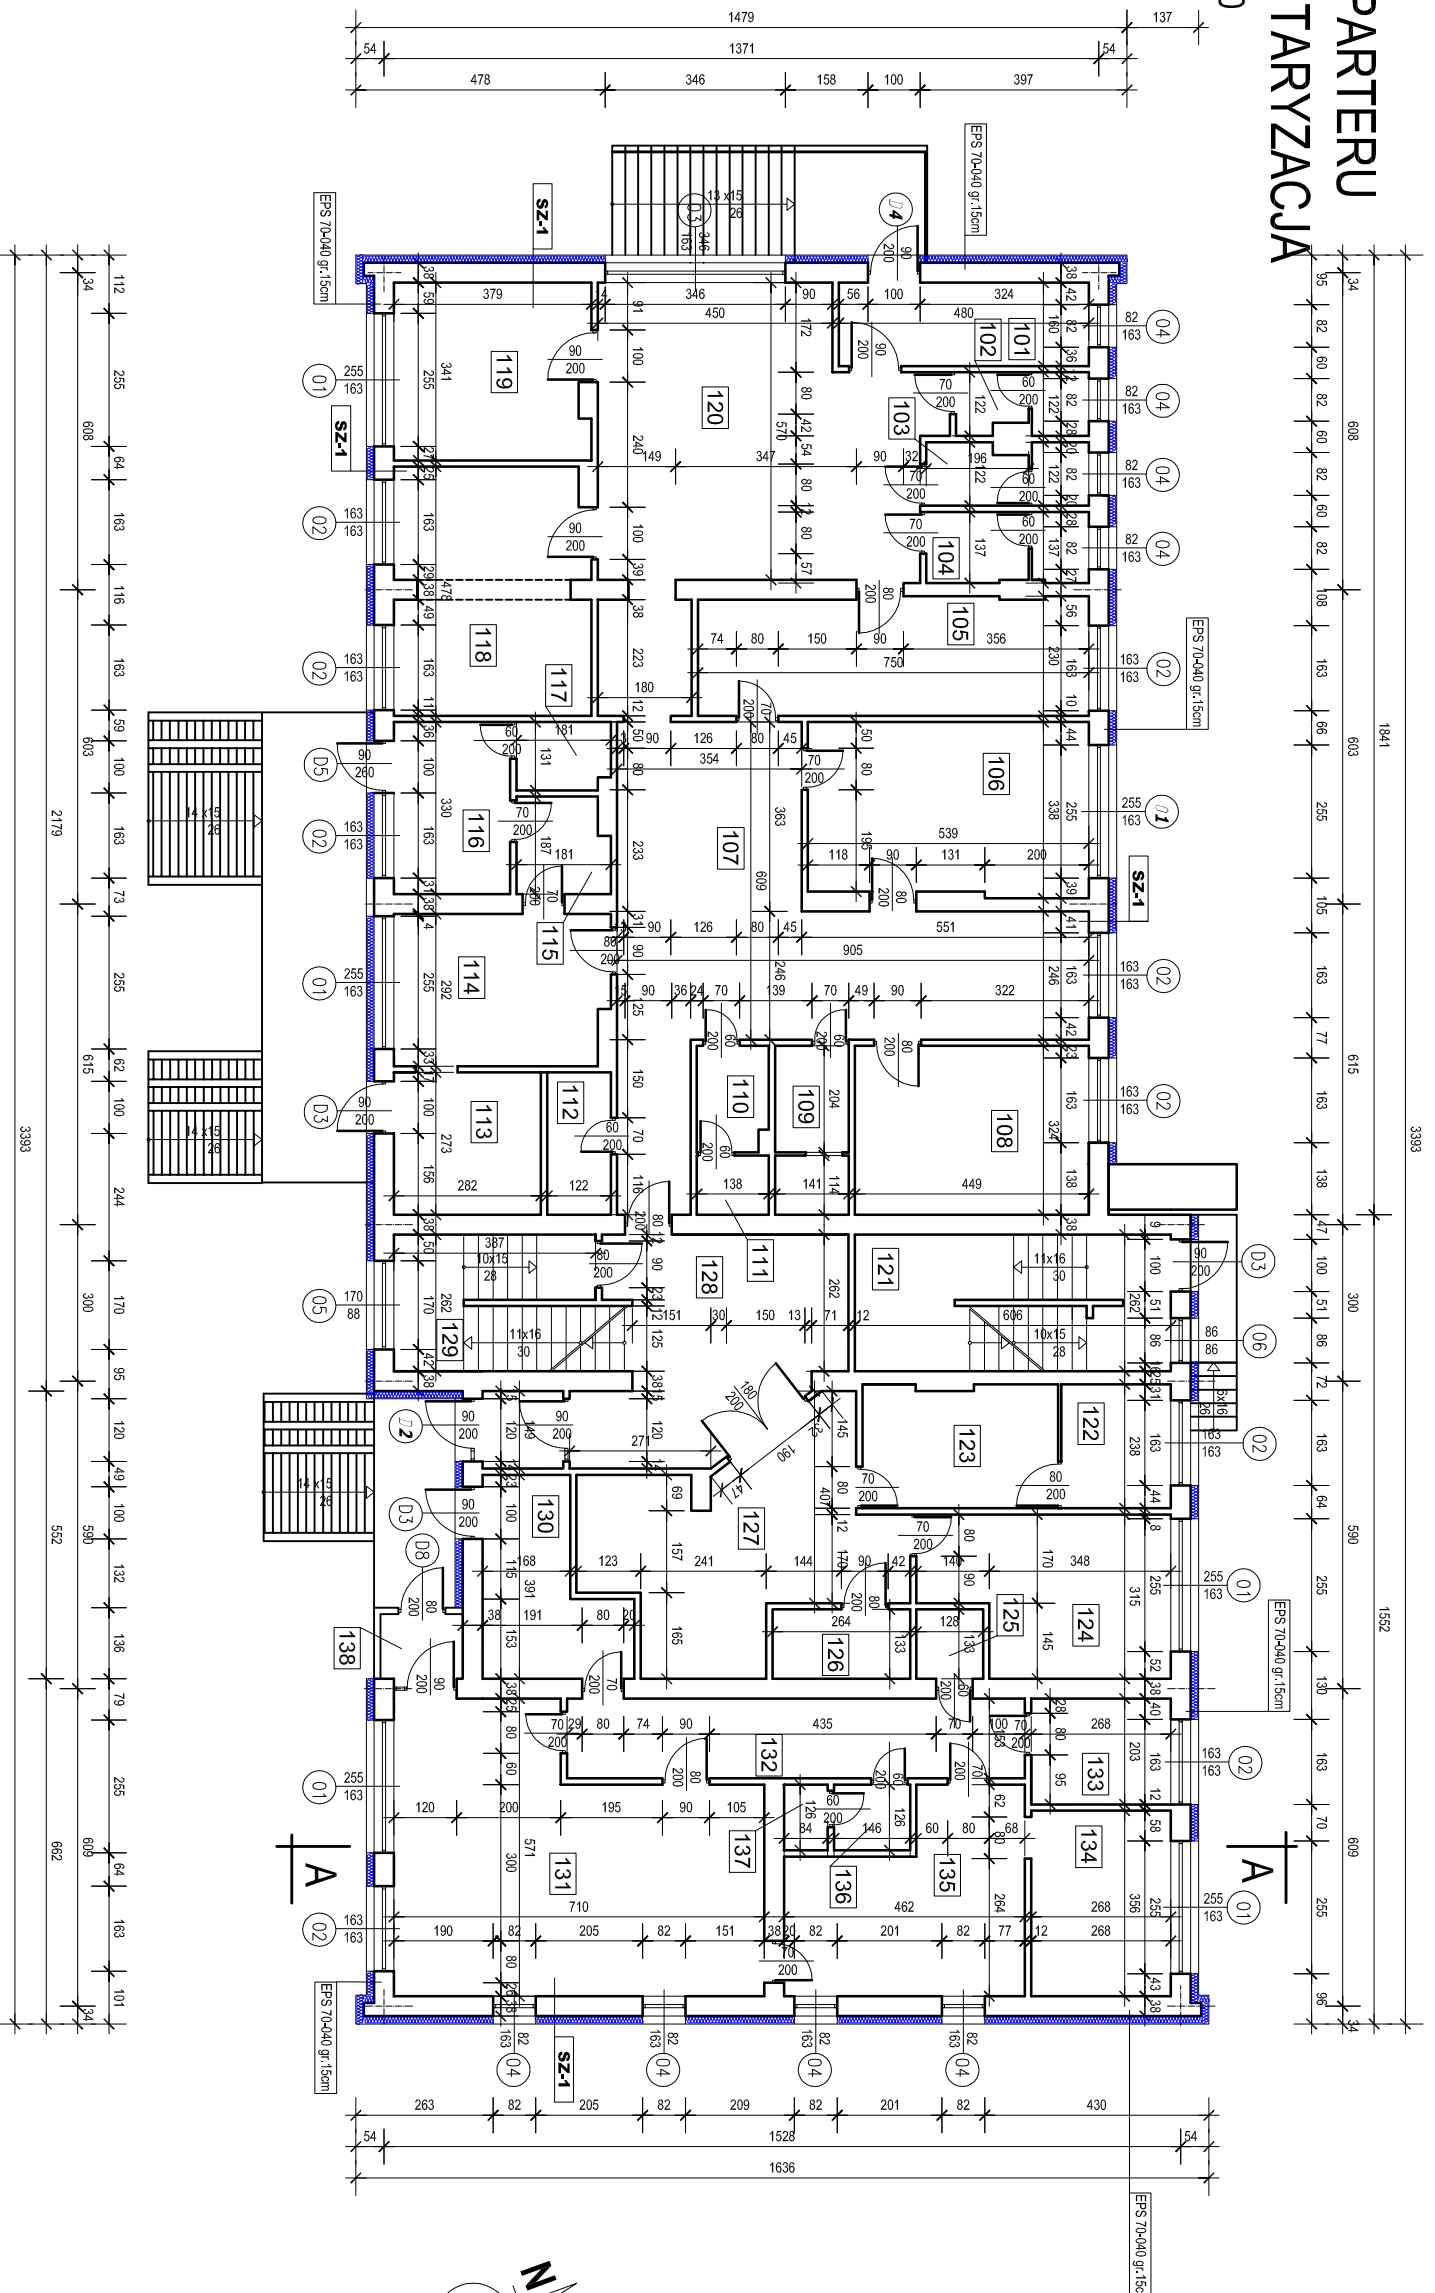

UjLp	Nazwa pom.	Posadzka	Pow. pos.
101	Wiatrołap	Isiastyko	7,68 m ²
102	Wc personelu	terrakota	2,91 m ²
103	Wc dorosłych	terrakota	3,60 m ²
104	Wc dzieci	terrakota	4,16 m ²
105	Relejnacja	PCV	16,98 m ²
106	Gab. zabiegowy	Isiastyko	17,78 m ²
107	Poczekalnia	PCV	35,11 m ²
108	Gab. lekarski	PCV	14,55 m ²
109	Wc dorosłych	terrakota	4,65 m ²
110	Lazienka	terrakota	2,73 m ²
111	Wc dzieci	terrakota	1,57 m ²
112	Pom. gospodarcze	Isiastyko	3,33 m ²
113	Wiatrołap	Isiastyko	7,70 m ²
114	Filtr	Isiastyko	11,67 m ²
115	Słupa	PCV	3,20 m ²
116	Isobanka	PCV	7,36 m ²
117	Pom. sanitarne	terrakota	2,31 m ²
118	Gab. lekarski	PCV	17,55 m ²
119	Gab. szczenieli	PCV	12,75 m ²
120	Poczekalnia	Isiastyko	32,54 m ²
121	Klatka schodowa	Isiastyko	15,89 m ²
122	Relejnacja	PCV	5,00 m ²
123	Relejnacja	PCV	8,78 m ²
124	Gab. zabiegowy	PCV	13,34 m ²
125	Pom. gospodarcze	Isiastyko	1,70 m ²
126	Wc pacjentów	terrakota	3,51 m ²
127	Hall	Isiastyko	20,77 m ²
128	Hall	Isiastyko	17,90 m ²
129	Klatka schodowa	Isiastyko	10,71 m ²
130	Mag. leków	terrakota	8,45 m ²
131	Apelka	terrakota	34,11 m ²
132	Komunikacja	Isiastyko	13,43 m ²
133	Pom. socjalne	PCV	5,44 m ²
134	Zmywalnia	terrakota	9,54 m ²
135	Recepcyjownia	terrakota	15,25 m ²
136	Wc personelu	terrakota	1,84 m ²
137	Wc personelu	terrakota	1,06 m ²
138	Wiatrołap	Isiastyko	1,96 m ²

Założenia projektu:			
Projektant:		PRACOWNIA PROJEKTOWA M&K	
Adres:		mgr inż. arch. Józef Komiski	
Adres:		27-400 Ostrowiec Świętokrzyski, ul. Trzebia 22	
Adres:		Tel. (41) 263-06-47, NIP: 661-60-68-70	
Przebudowa budynku Ginekologia Zdrówno w Bodzechowie			
Numer:		ESKULAP - MED Spółka z o.o.	
Adres:		ul. Wandy Woslińskiej 17, 27-400 Ostrowiec Św.	
Data:		zd. nr. ewid.	
Adres:		msc. Bodzechów ul. Szkolna 7, Gmina Bodzechów	
Typ:		Architektura	
Data:		PB	
Data:		CZERWIEC 2017r.	
Data:		1:100	
RZUT PARTERU INWENTARYZACJA			
Projektant:		mgr inż. arch. Józef Komiski	
Adres:		SW /2003	
Data:		A-02	
Wskazać prawa zastrzeżeń! Kopowanie i powielanie bez zgody autora zabronione!			