


RZUT PARTERU INWENTARYZACJA

skala 1:100

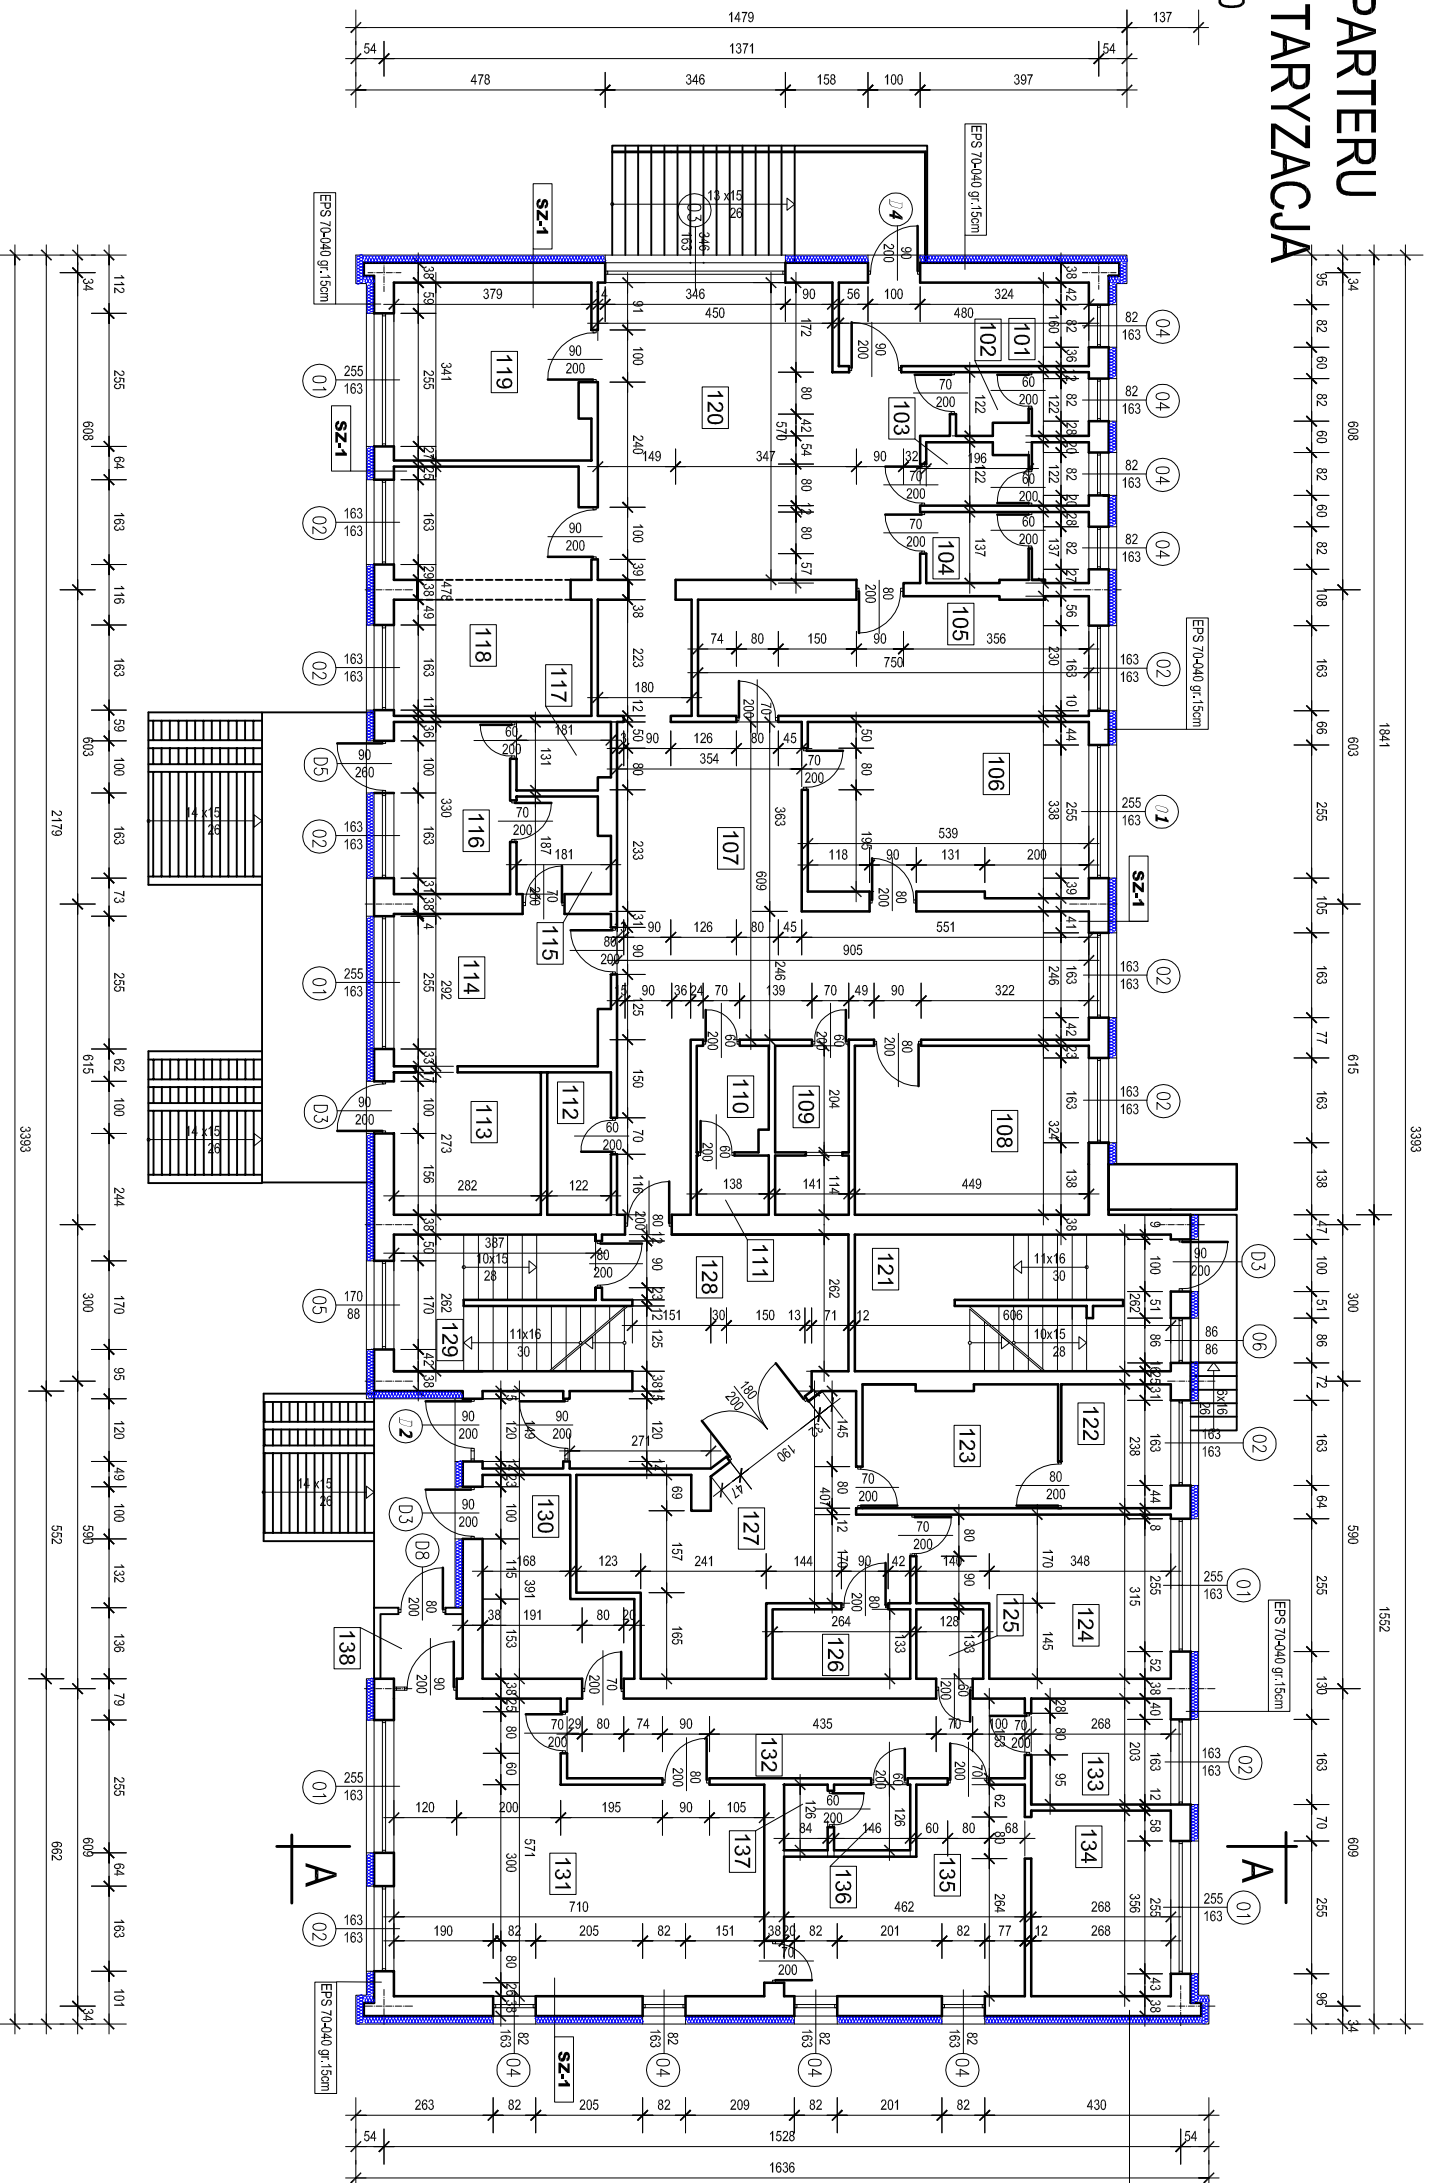

Ukl. Nazwa pom.	Posadzka	Pow. pos.
101 Włotwiap	Isiaryko	7,68 m ²
102 Wc personelu	terrakola	2,91 m ²
103 Wc doroslych	terrakola	3,60 m ²
104 Wc dzieciad	terrakola	4,16 m ²
105 Relelstracja	PCV	16,98 m ²
106 Gab. zabiegowy	Isiaryko	17,78 m ²
107 Poczalkalnia	PCV	35,11 m ²
108 Gab. lekarski	PCV	14,55 m ²
109 Wc doroslych	terrakola	4,65 m ²
110 Lazienka	terrakola	2,73 m ²
111 Wc dzieciad	terrakola	1,57 m ²
112 Pom. gospodarcze	Isiaryko	3,33 m ²
113 Wlotrolap	Isiaryko	7,70 m ²
114 Filtr	Isiaryko	11,67 m ²
115 Słuzka	PCV	3,20 m ²
116 Izolalka	PCV	7,36 m ²
117 Pom. sanitarne	terrakola	2,31 m ²
118 Gab. lekarski	PCV	17,55 m ²
119 Gab. szczepleni	PCV	12,75 m ²
120 Poczalkalnia	Isiaryko	32,54 m ²
121 Klatka schodowa	Isiaryko	15,89 m ²
122 Relelstracja	PCV	5,00 m ²
123 Relelstracja	PCV	8,78 m ²
124 Gab. zabiegowy	PCV	13,34 m ²
125 Pom. gospodarcze	Isiaryko	1,70 m ²
126 Wc pacjentow	terrakola	3,51 m ²
127 Hall	Isiaryko	20,77 m ²
128 Hall	Isiaryko	17,90 m ²
129 Klatka schodowa	Isiaryko	10,71 m ²
130 Mag. lekow	terrakola	8,45 m ²
131 Apteka	terrakola	34,11 m ²
132 Komunalka	Isiaryko	13,43 m ²
133 Pom. socjalne	PCV	5,44 m ²
134 Zmywalnia	terrakola	9,54 m ²
135 Recepturownia	terrakola	15,25 m ²
136 Wc personelu	terrakola	1,84 m ²
137 Wc personelu	terrakola	1,06 m ²
138 Wlotrolap	Isiaryko	1,96 m ²

PRACOWNIA PROJEKTOWA MKJ
mgr inż. arch. Jacek Komicki
27-400 Ostrowiec Świętokrzyski, ul. Iżaska 22
tel. (41) 263-06-47, NIP: 661-60-68-70

Przebudowa budynku Ginekologia Zdrawia w Bodzechowie

zadanie projektowe

autor: ESKULAP - MED Spółka z o.o.
ul. Wandy Woskiewiczkiej 17, 27-400 Ostrowiec Św.
dz. nr ewid. msc. Bodzechów ul. Szkolna 7, Gmina Bodzechów

tytuł: RZUT PARTERU INWENTARYZACJA

projektant: mgr inż. arch. Jacek Komicki

data: CZERWIEC 2017r.

skala: 1:100

opracowanie: SW V/2003

tytuł: A-02

Wskazuje prawa zastrzeżone! Kopiowanie i powielanie bez zgody autora zabronione!