



RZUT PARTERU PROJEKT

skala 1:100

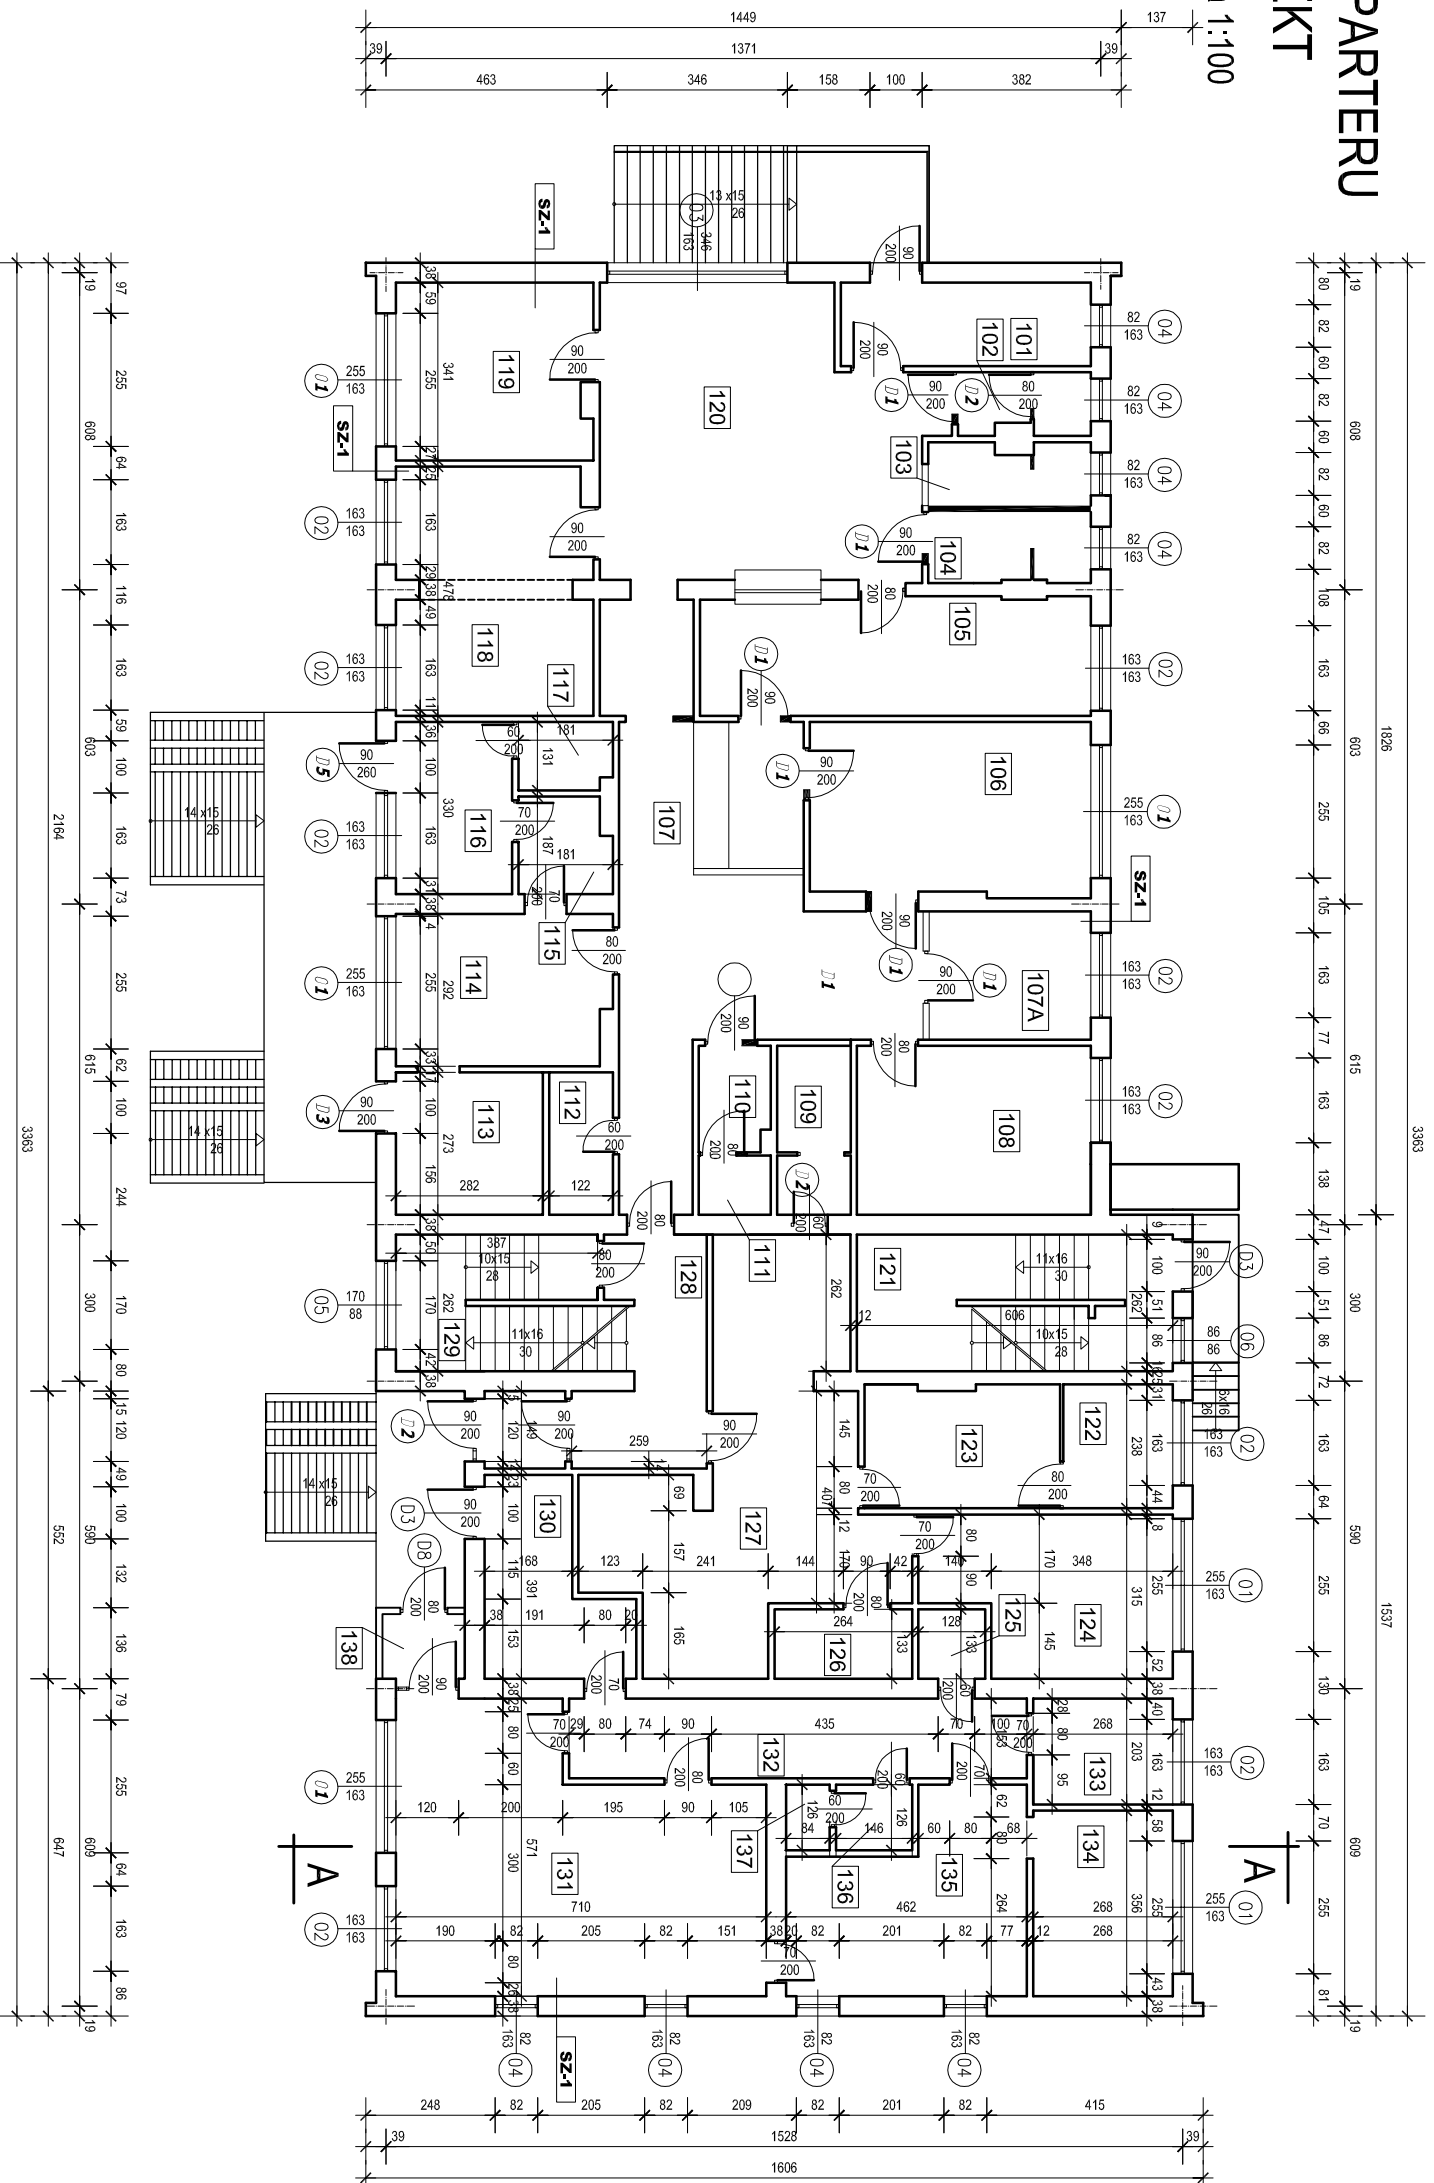

Ukl. Nazwa pom.	Posadzka	Pow. pos.
101	Włotrołap	7,68 m ²
102	Wc personelu	2,91 m ²
103	Wc dorosłych	3,60 m ²
104	Wc dzieci	4,16 m ²
105	Relejiściarća	16,98 m ²
106	Gab. zabiegowy	17,78 m ²
107	Poczekalnia	35,11 m ²
108	Gab. lekarski	14,55 m ²
109	Wc dorosłych	4,65 m ²
110	Łazienka	2,73 m ²
111	Wc dzieci	1,57 m ²
112	Pom. gospodarcze	3,33 m ²
113	Włotrołap	7,70 m ²
114	Filtr	11,67 m ²
115	Słuzka	3,20 m ²
116	Łazienka	7,36 m ²
117	Pom. sanitarne	2,31 m ²
118	Gab. lekarski	17,55 m ²
119	Gab. szczypleni	12,75 m ²
120	Poczekalnia	32,54 m ²
121	Klatka schodowa	15,89 m ²
122	Relejiściarća	5,00 m ²
123	Relejiściarća	PCV
124	Gab. zabiegowy	PCV
125	Gab. zabiegowy	PCV
126	Pom. gospodarcze	13,34 m ²
127	Wc pacjentów	1,70 m ²
128	Wc pacjentów	3,51 m ²
129	Hall	20,77 m ²
129	Hall	17,90 m ²
129	Klatka schodowa	10,71 m ²
130	Mag. leków	8,45 m ²
131	Apteka	terrakota
132	Komunikacja	terrakota
133	Pom. socjalne	34,11 m ²
134	Pom. socjalne	13,43 m ²
134	Zmywalnía	PCV
135	Recepcyjny	terrakota
136	Wc personelu	9,54 m ²
137	Wc personelu	15,25 m ²
137	Wc personelu	1,84 m ²
138	Włotrołap	terrakota
138	Włotrołap	1,96 m ²

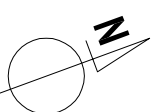

nazwa projektu:		PRACOWNIA PROJEKTOWA MKJ	
adres:		mjr inż. arch. Józef Komiski 27-400 Ostrowiec Świętokrzyski, ul. Iżacka 22 tel. (41) 263-06-47, NIP: 661-60-68-70	
nazwa obiektu:		Przebudowa budynku Ginekologia w Bodzechowie	
autor projektu:		mgr inż. arch. Józef Komiski	
data projektu:		CZERWIEC 2017r.	
tytuł projektu:		RZUT PARTERU - PROJEKT	
skala:		1:100	
nazwa wykonawcy:		SW / 2003	
nazwa inwestora:		A-07	
nazwa wykonawcy:		---	
nazwa wykonawcy:		---	
Wskazuje prawa zastrzeżone! Kopiowanie i powielanie bez zgody autora zabronione!			