



RZUT PIWNIC INWENTARYZACJA

skala 1:100

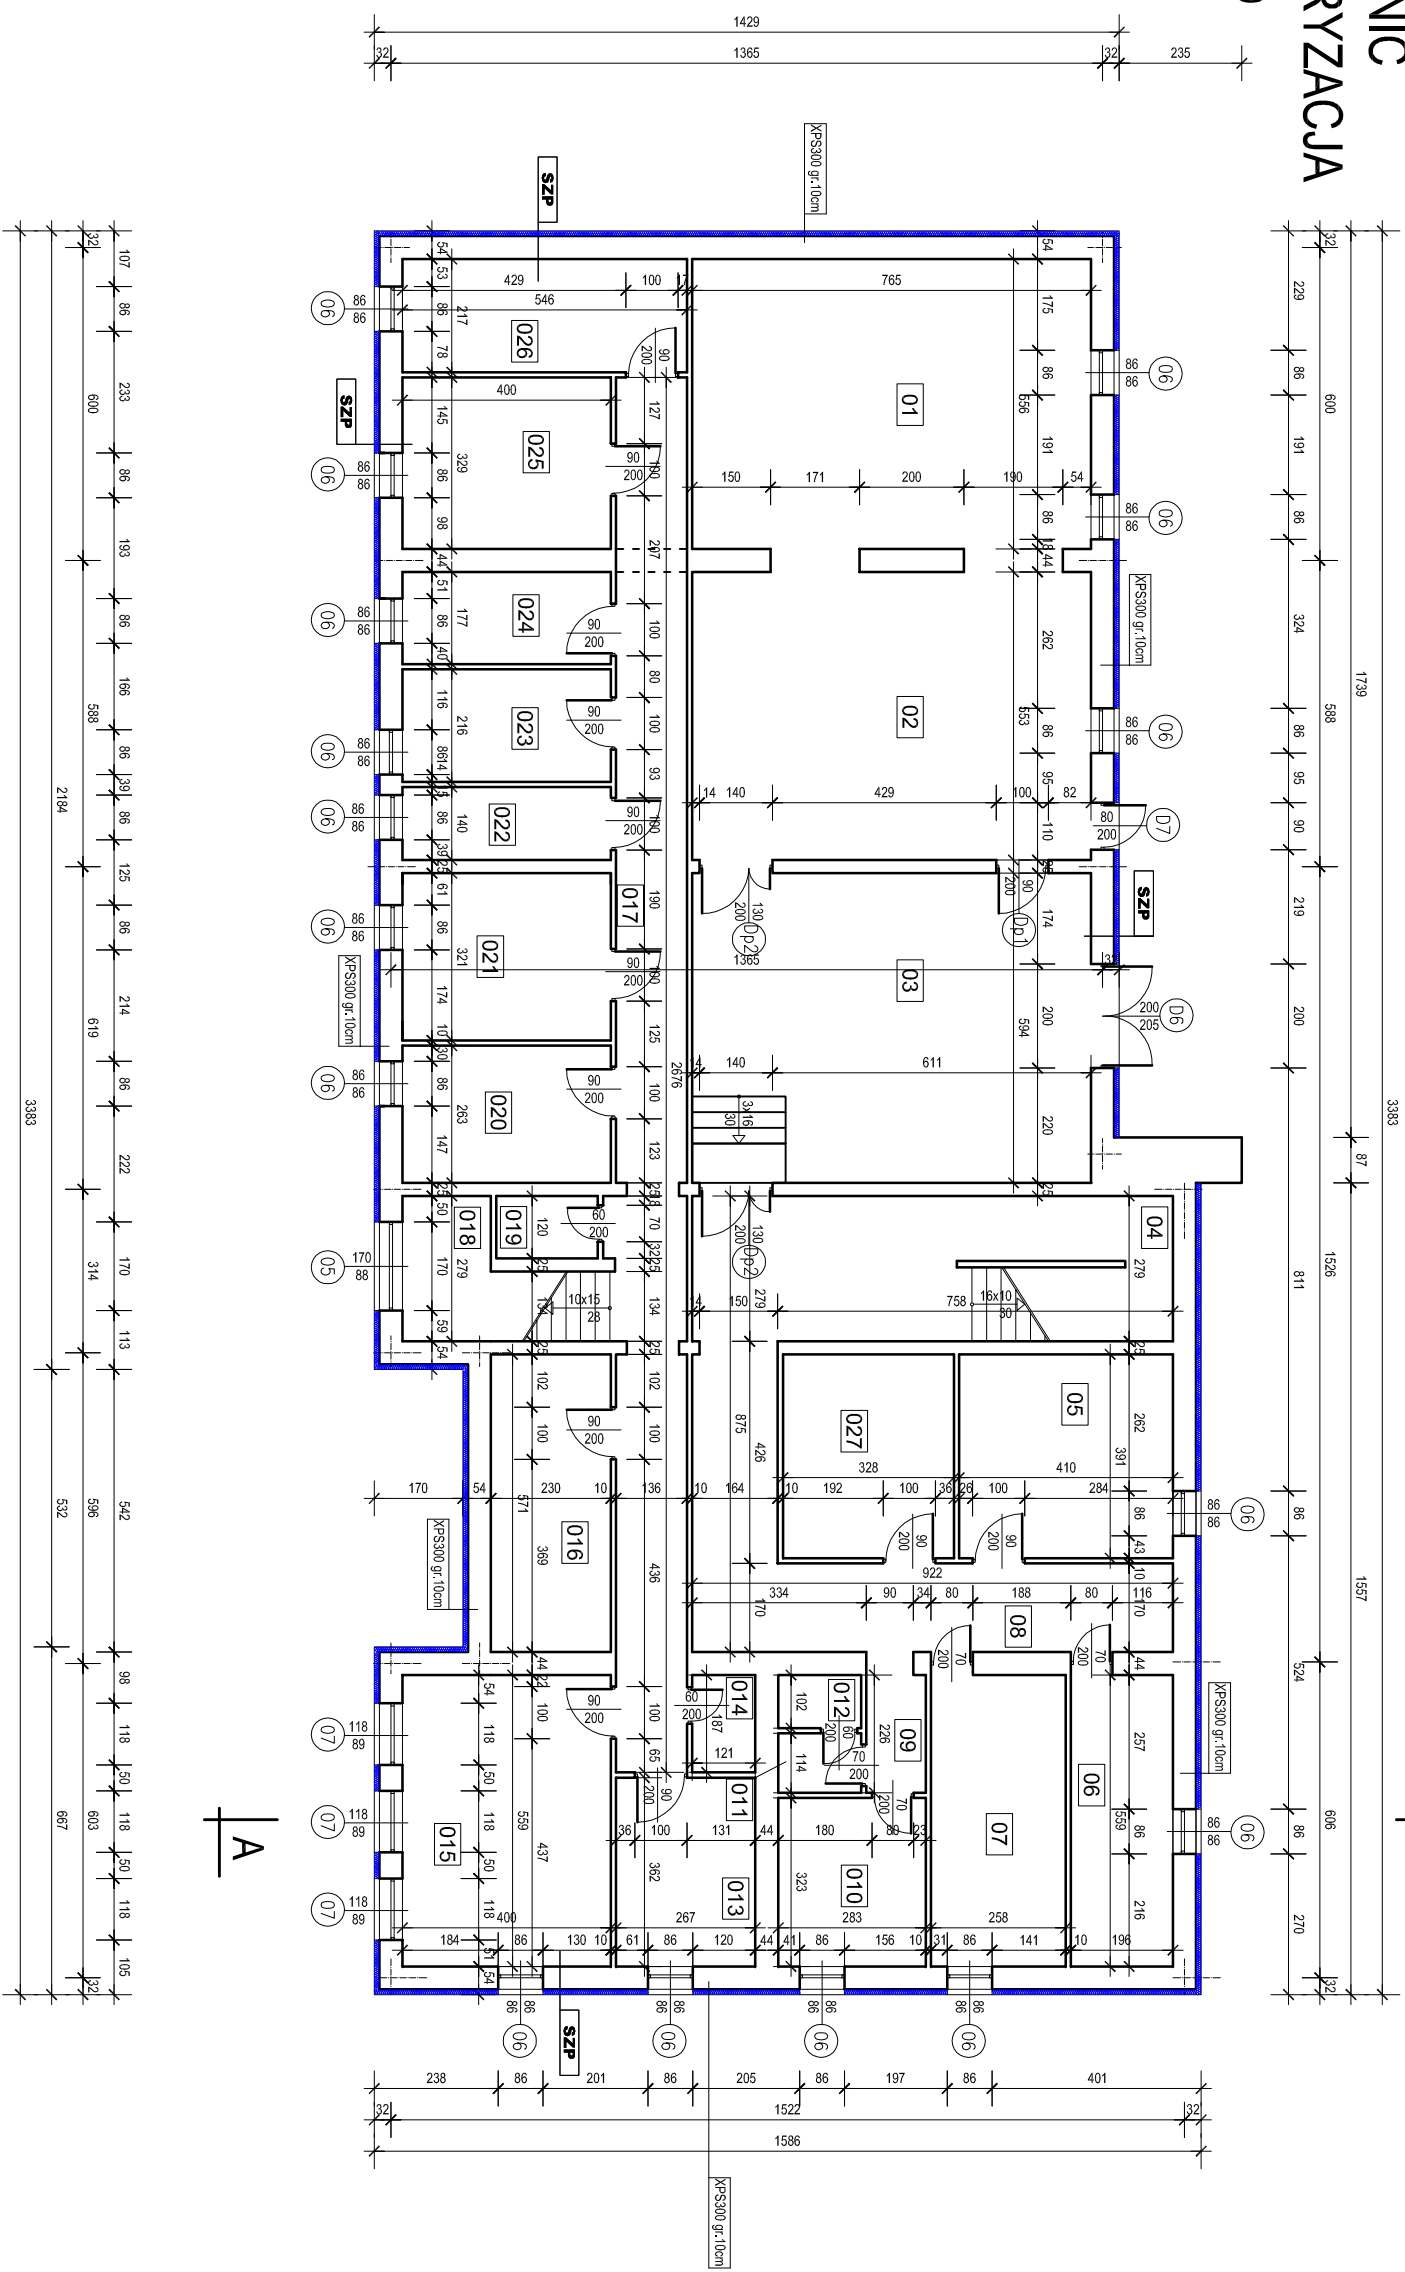

Lp.	Nazwa pom.	Pow. pos.
01	Sklad opalu	42,53 m ²
02	Sklad opalu	42,31 m ²
03	Kotłownia	45,44 m ²
04	Klatka schodowa	11,92 m ²
05	Hydroizolacja	16,03 m ²
06	Pianka lekatorska	10,96 m ²
07	Pianka lekatorska	14,40 m ²
08	Komunikacja	36,36 m ²
09	Komunikacja	2,56 m ²
010	Pom. palacza	9,14 m ²
011	Kazienka palacza	1,81 m ²
012	Wg. palacza	1,82 m ²
013	Magazyn leków	9,83 m ²
014	Pom. gospodarcze	2,28 m ²
015	Mag. specjalny	22,36 m ²
016	Mag. wód min.	13,13 m ²
017	Komunikacja	36,60 m ²
018	Komunikacja	7,93 m ²
019	Pom. gospodarcze	2,34 m ²
020	Pom. gospodarcze	10,52 m ²
021	Pom. gospodarcze	11,00 m ²
022	Pom. gospodarcze	7,44 m ²
023	Pom. gospodarcze	8,64 m ²
024	Pom. gospodarcze	7,08 m ²
025	Pom. gospodarcze	13,16 m ²
026	Archiwum	11,85 m ²
027	Pompownia	12,83 m ²

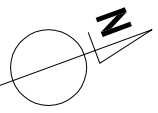

PRACOWNIA PROJEKTOWA MKJ
mgr inż. arch. Jolanta Kamińska
27-400 Ostrowiec Świętokrzyski, ul. Iłżecka 22
tel. (41) 263-06-47, NIP: 661-60-68-70

Przebudowa budynku Orodka Zdrawia w Bodzechowie

numer: **ESKULAP - MED Spółka z o.o.**
ul. Wandy Wasiłkowskiej 17, 27-400 Ostrowiec Św.
data: 2017

dz. nr ewid. msc. Bodzechów ul. Szkolna 7, Gmina Bodzechów

Architektura **PB** data: **CZERWIEC 2017r.** w skali: **1:100**

tytuł: **RZUT PIWNICY - INWENTARYZACJA** w formie: **SW / 2003** data: **A-01**

projektant: mgr inż. arch. Jolanta Kamińska w sprawie: **SW / 2003** data: **A-01**

opracował: **SW / 2003** data: **A-01**

Wzrostle prawa zastrzeżone! Kopiowanie i powielanie bez zgody autora zabronione!