

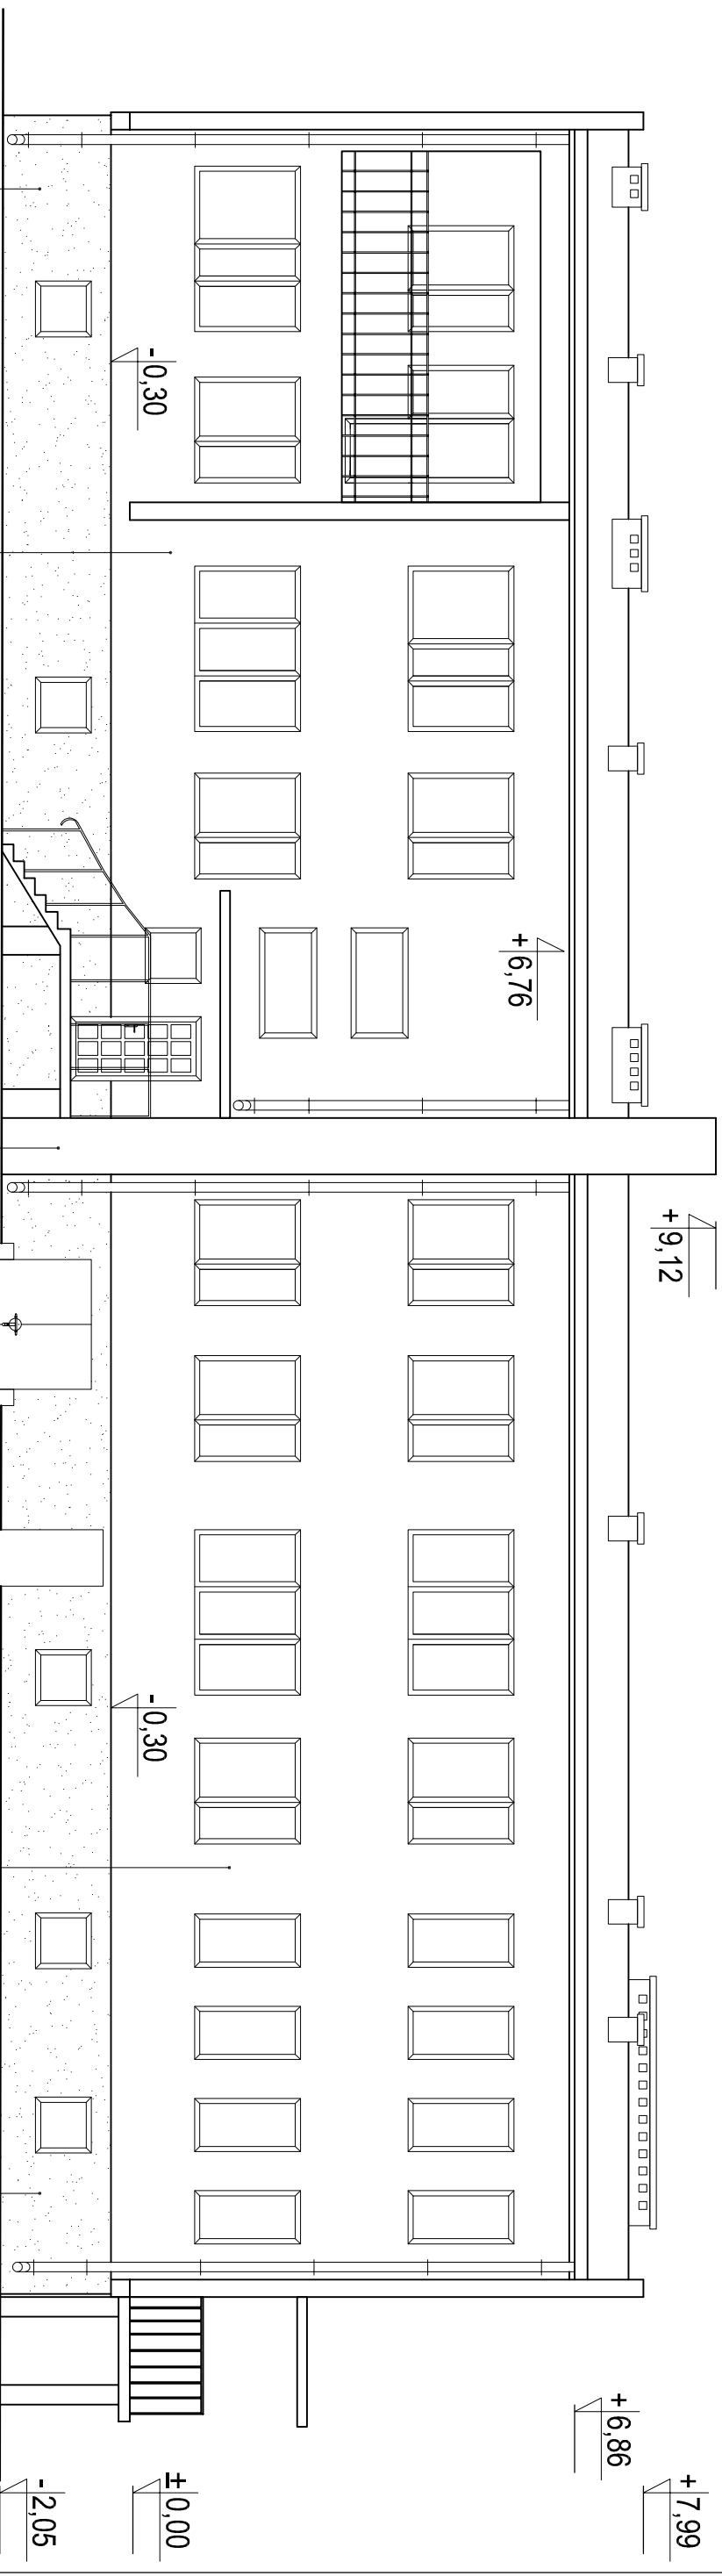


ELEWACJA NR 3 WSCHODNIA

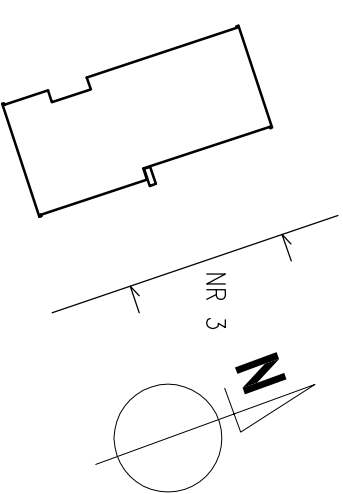

ELEWACJA NR 4 POŁUDNIOWA

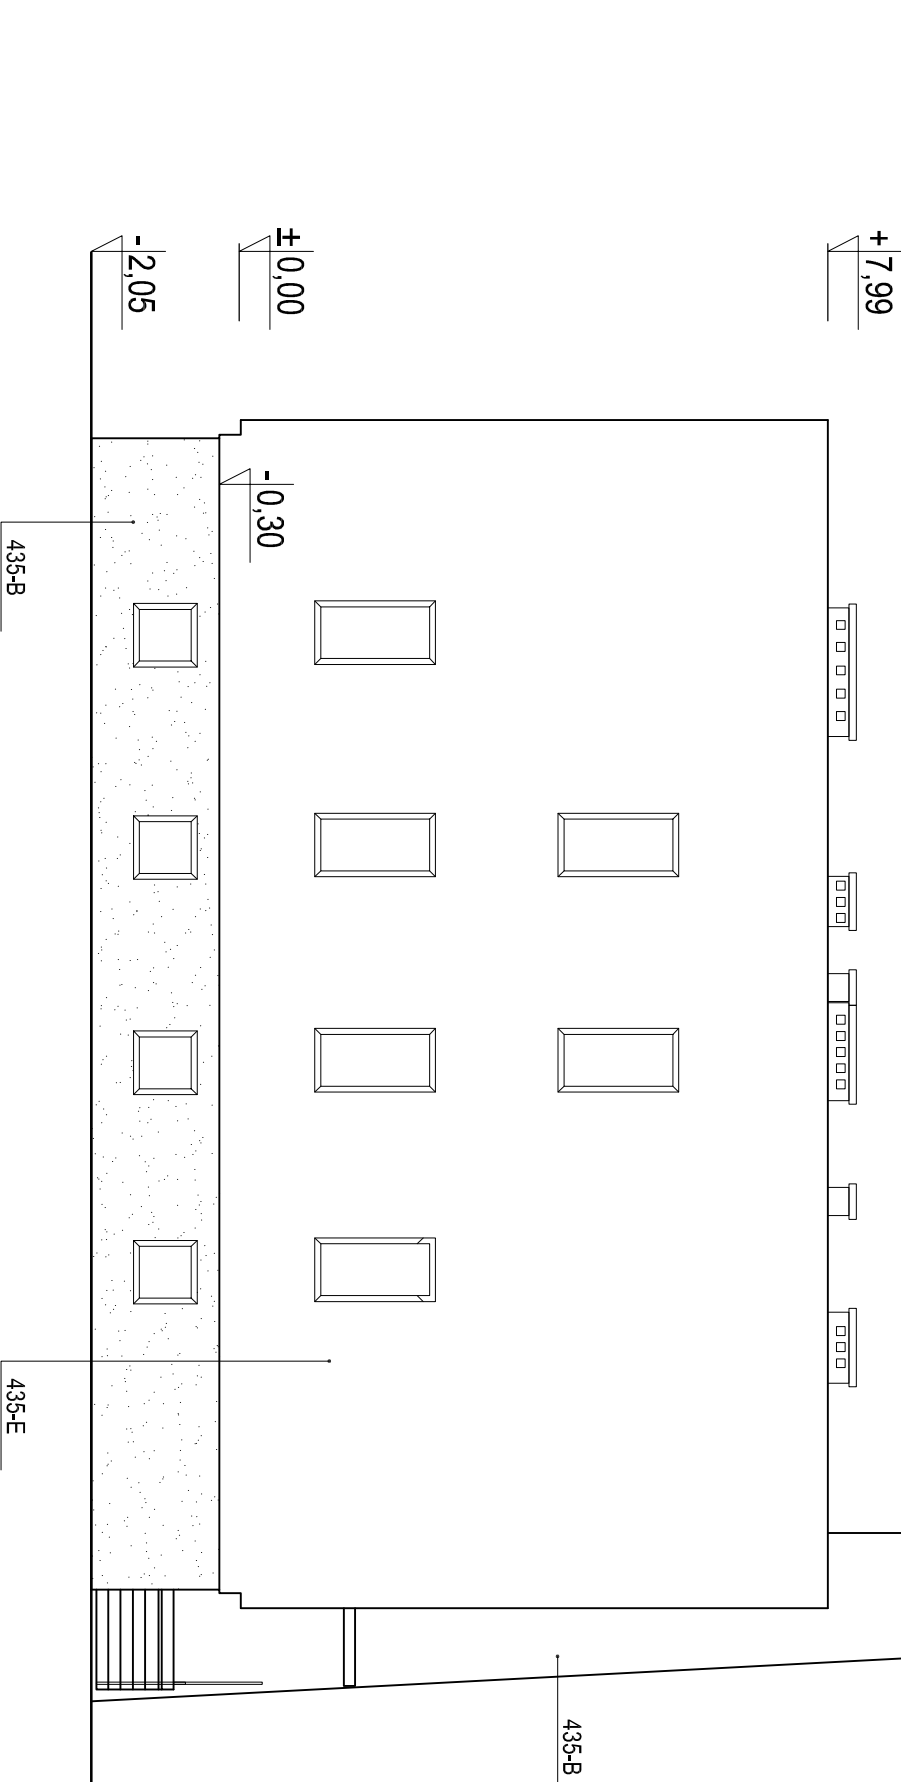

<p>Adresie projektowej: PRACOWNIA PROJEKTOWA M&U mgr inż. arch. Jarosław Kawiński 27-400 Ostrowiec Świętokrzyski, ul. Łżecka 22 tel. (41) 263-06-47, NIP: 661-160-68-70</p>			
<p>Temat: Przebudowa budynku Ośrodka Zdrowia w Bodzechowie</p>			
<p>Wykonator: ESKULAP – MED Spółka z o.o. ul. Wandy Wasilewskiej 17, 27-400 Ostrowiec Św. dz. nr ewid. msc. Bodzechów ul. Szkolna 7, Gmina Bodzechów</p>			
<p>Stan: CZERWIEC 2017r</p>		<p>Skala: 1:100</p>	
<p>Typ rysunku: ELEWACJE – INWENTARYZACJA</p>			
<p>Projektant: mgr inż. arch. Jarosław Kawiński</p>		<p>Podpis: _____</p>	
<p>Wszelkie prawa zastrzeżone! Kopiowanie i powielanie bez zgody autora zabronione!</p>			